



# NORMALPROFILER FOR SMALSPORTE BANER KL. III.

BL. I.  
Mindste profil for jordskjaering.


Skjaering i jord

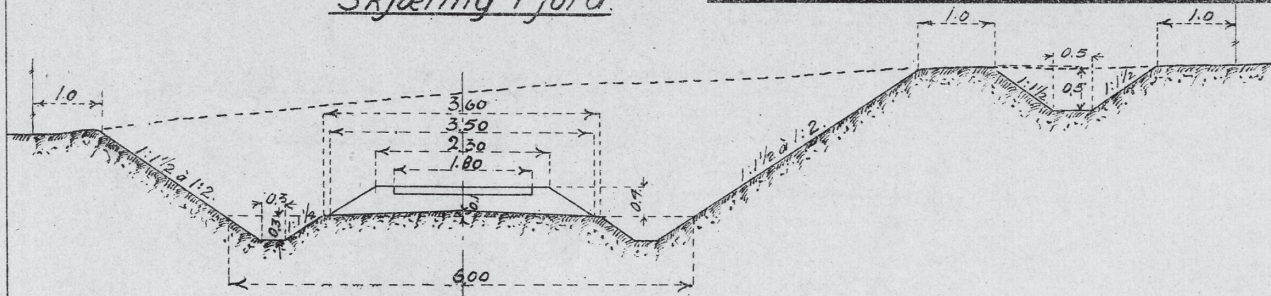


Anvendes kun hvor det af hensyn til materialiets beskaffenhet ansees ufoernodent at avgraefte.

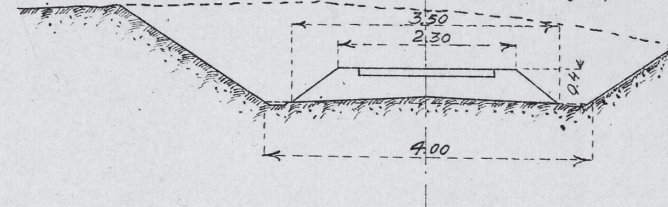


Skjaering i myr

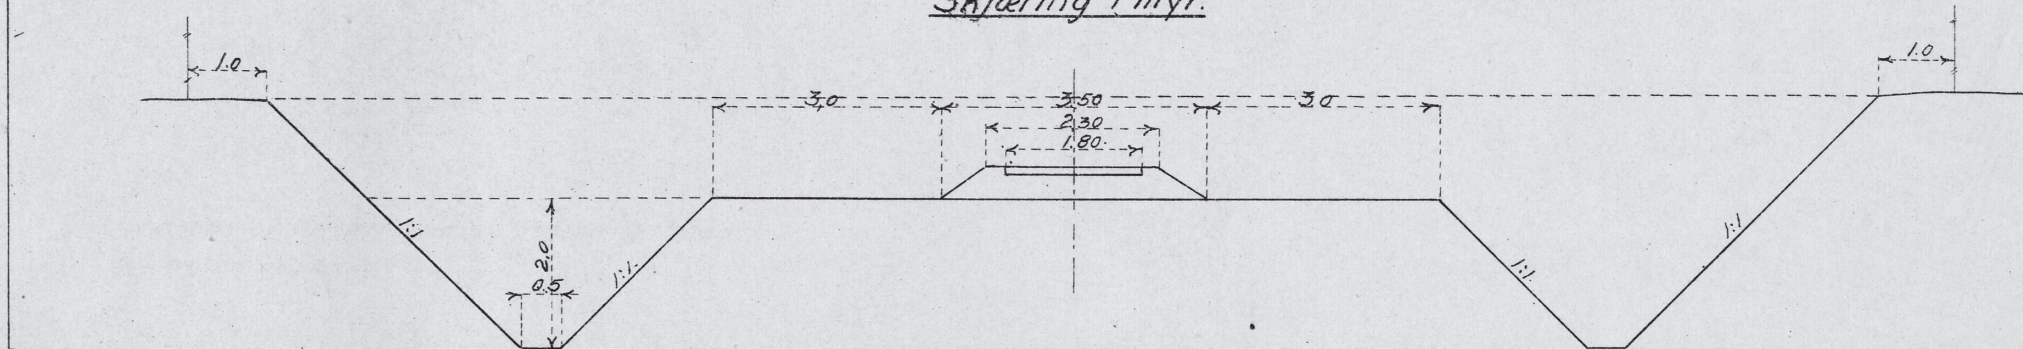


Fylding av jord

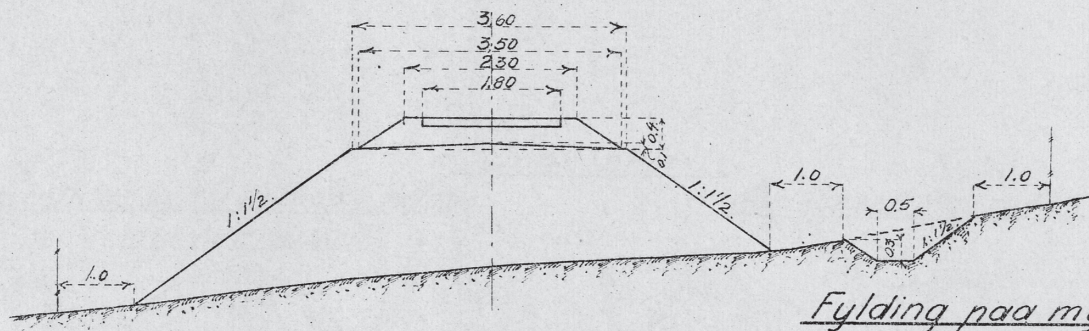

Fylding av sten

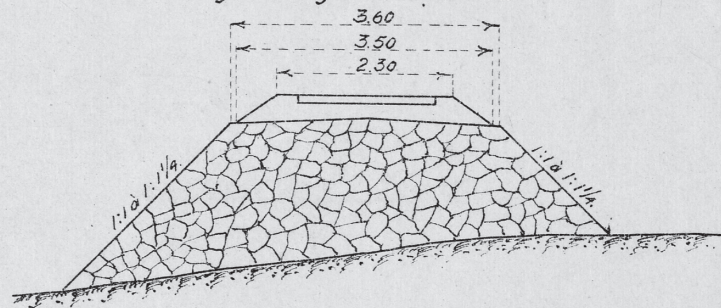

Fylding paa myr

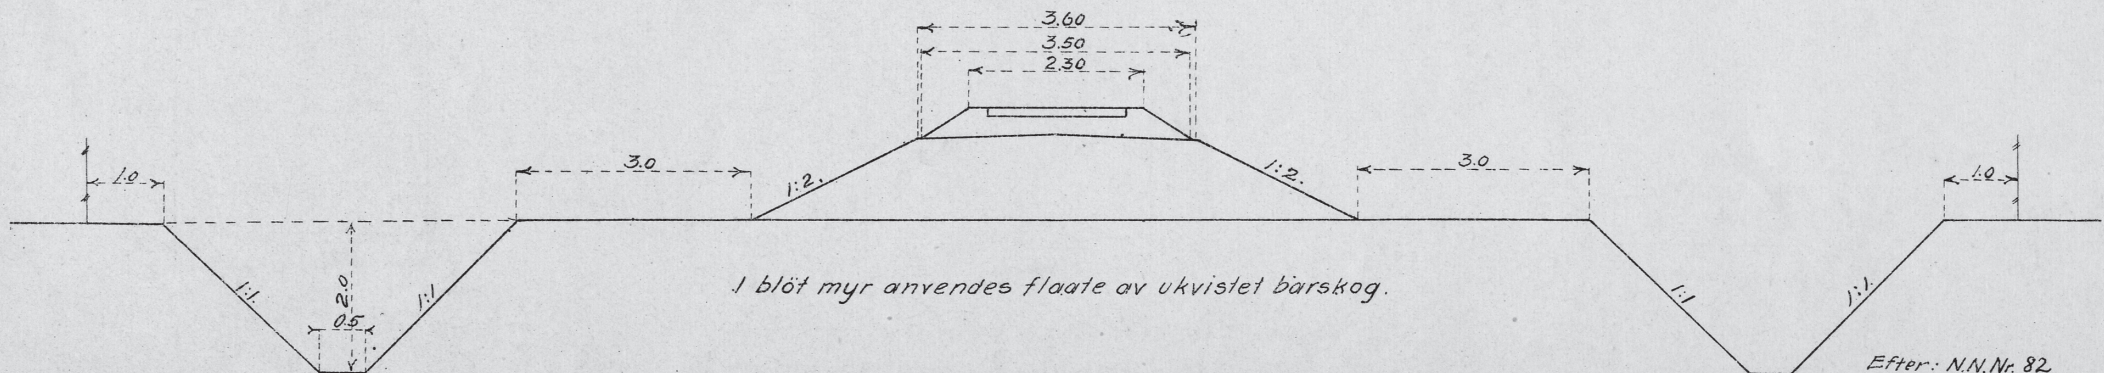

I blot myr anvendes flaaite av ukvistet barskog.